


# ÚZEMNÝ PLÁN OBCE BOROVÁ v znení neskorších zmien

Zmena 03/2020

B.03 Výkres riešenia verejného dopravného vybavenia

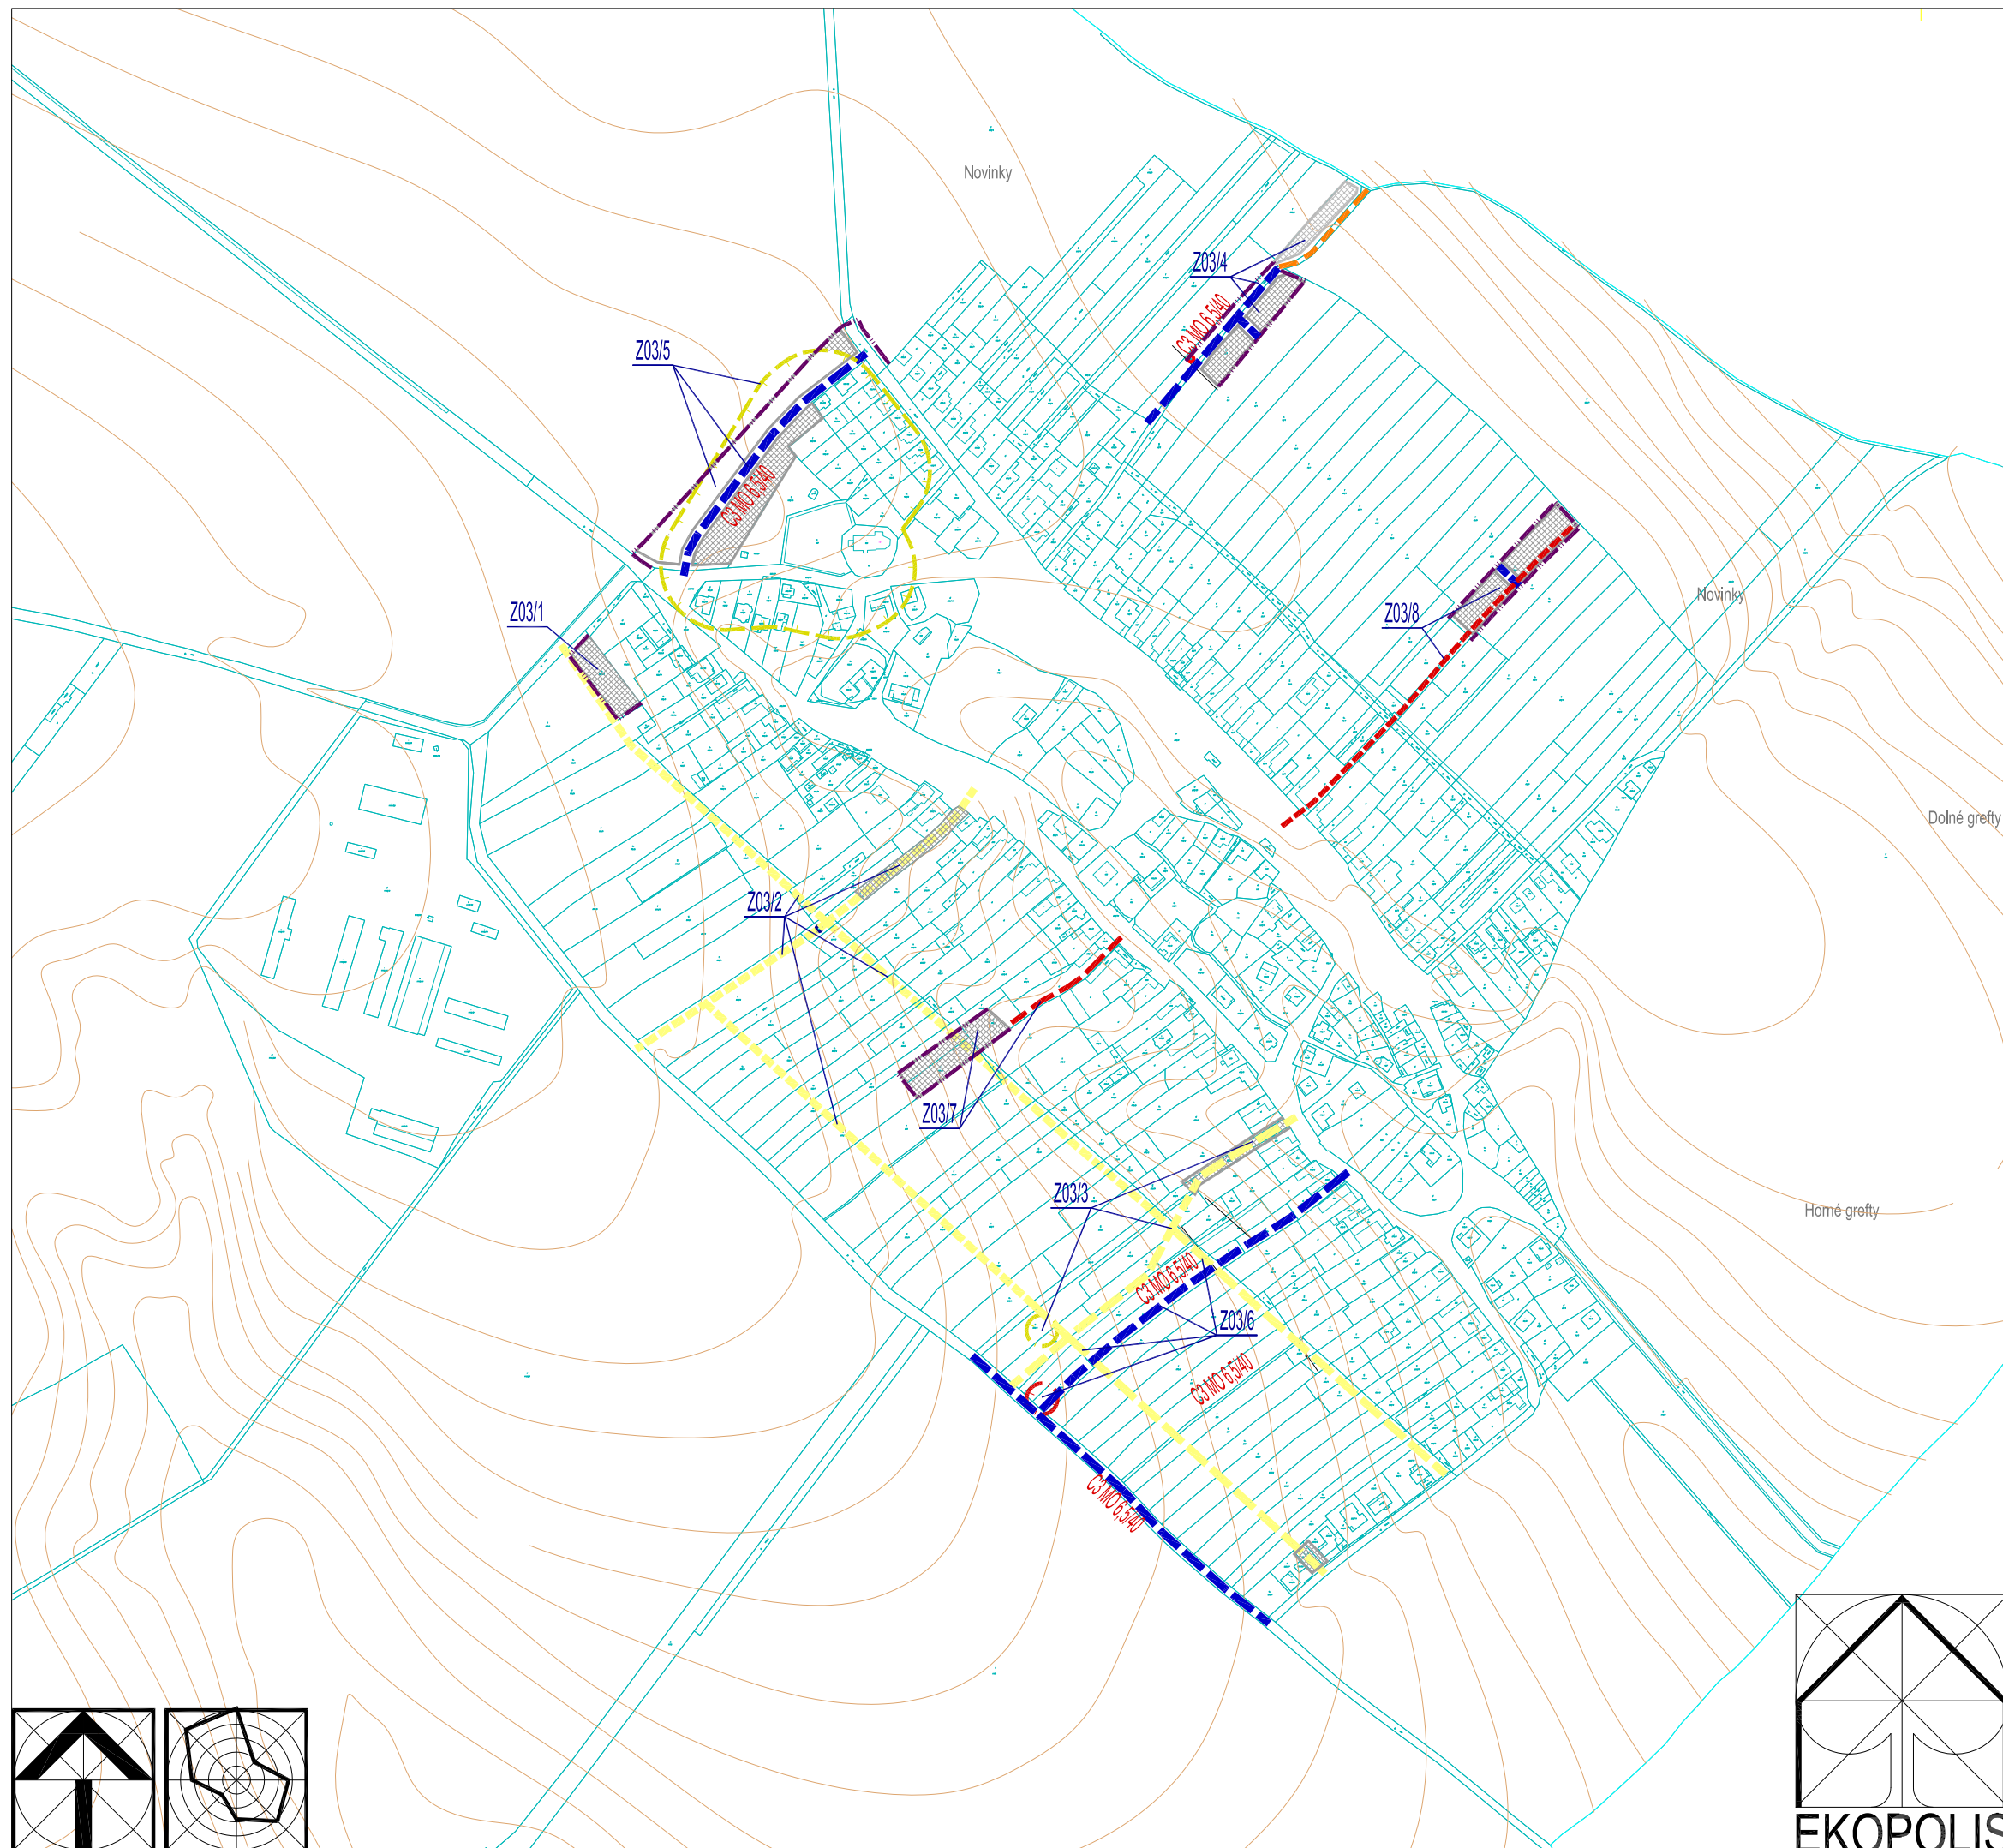

Zmena 03/2020 ÚPN obce Borová

Stav | Návrh | Prognóza

Lokalita Z3/1

- Hranica zastavaného územia
- Plochy nízkopodlažnej zástavby - rodinné domy RD

Lokalita Z3/2

- Plochy nízkopodlažnej zástavby - rodinné domy RD
- Miestne komunikácie funkčnej triedy C3 - zrušenie

Lokalita Z3/3

- Plochy nízkopodlažnej zástavby - rodinné domy RD
- Miestne komunikácie funkčnej triedy C3 - zrušenie
- Navrhované bezpečnostné a hygienické ochranné pásma - zrušenie

Lokalita Z3/4

- Hranica zastavaného územia
- Plochy nízkopodlažnej zástavby - rodinné domy RD
- Plochy areálov a zariadení poľnohospodárskej výroby
- Miestne komunikácie funkčnej triedy C3
- Účelové komunikácie
- Funkčná trieda a kategória komunikácie

Lokalita Z3/5

- Hranica zastavaného územia
- Plochy nízkopodlažnej zástavby - rodinné domy RD
- Miestne komunikácie funkčnej triedy C3
- Funkčná trieda a kategória komunikácie
- Bezpečnostné a hygienické pásmo (OP cintorína) - zrušenie

Lokalita Z3/6



- Plochy nízkopodlažnej zástavby - rodinné domy RD
- Miestne komunikácie funkčnej triedy C3 - zrušenie
- Miestne komunikácie funkčnej triedy C3
- Funkčná trieda a kategória komunikácie
- Navrhované bezpečnostné a hygienické ochranné pásma

Lokalita Z3/7

- Hranica zastavaného územia
- Plochy nízkopodlažnej zástavby - rodinné domy RD
- Pristupová obslužná komunikácia RD (súčasť primárnej funkcie vymedzeného bloku)

Lokalita Z3/8

- Hranica zastavaného územia
- Plochy nízkopodlažnej zástavby - rodinné domy RD
- Pristupová obslužná komunikácia RD (súčasť primárnej funkcie vymedzeného bloku)
- Miestne komunikácie funkčnej triedy C3

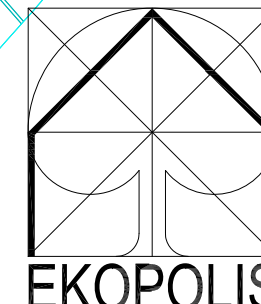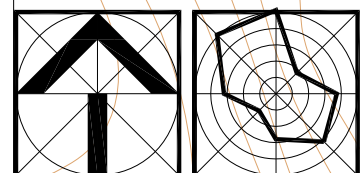

Ateliér architektúry, urbanizmu a územného plánovania  
Vajnorská 98/J, 831 04 Bratislava  
Tel./fax.: 02/20745115, Mobil: 0905628155, e-mail: zibrin.ekopolis@chello.sk

Názov úlohy: ÚPN-O Borová v znení neskorších zmien  
Zmena 03/2020

Obstarávateľ: Obec Borová  
Obecný úrad Borová 56, 919 61 Borová

Dátum:  
11/2020

Spracovateľ: Ing.arch. Peter Zibrin, PhD.  
autorizovaný architekt

Názov výkresu: Výkres riešenia verejného dopravného vybavenia

Č.výkr.: Mierka:  
NALOŽKA B.03 1:5 000