

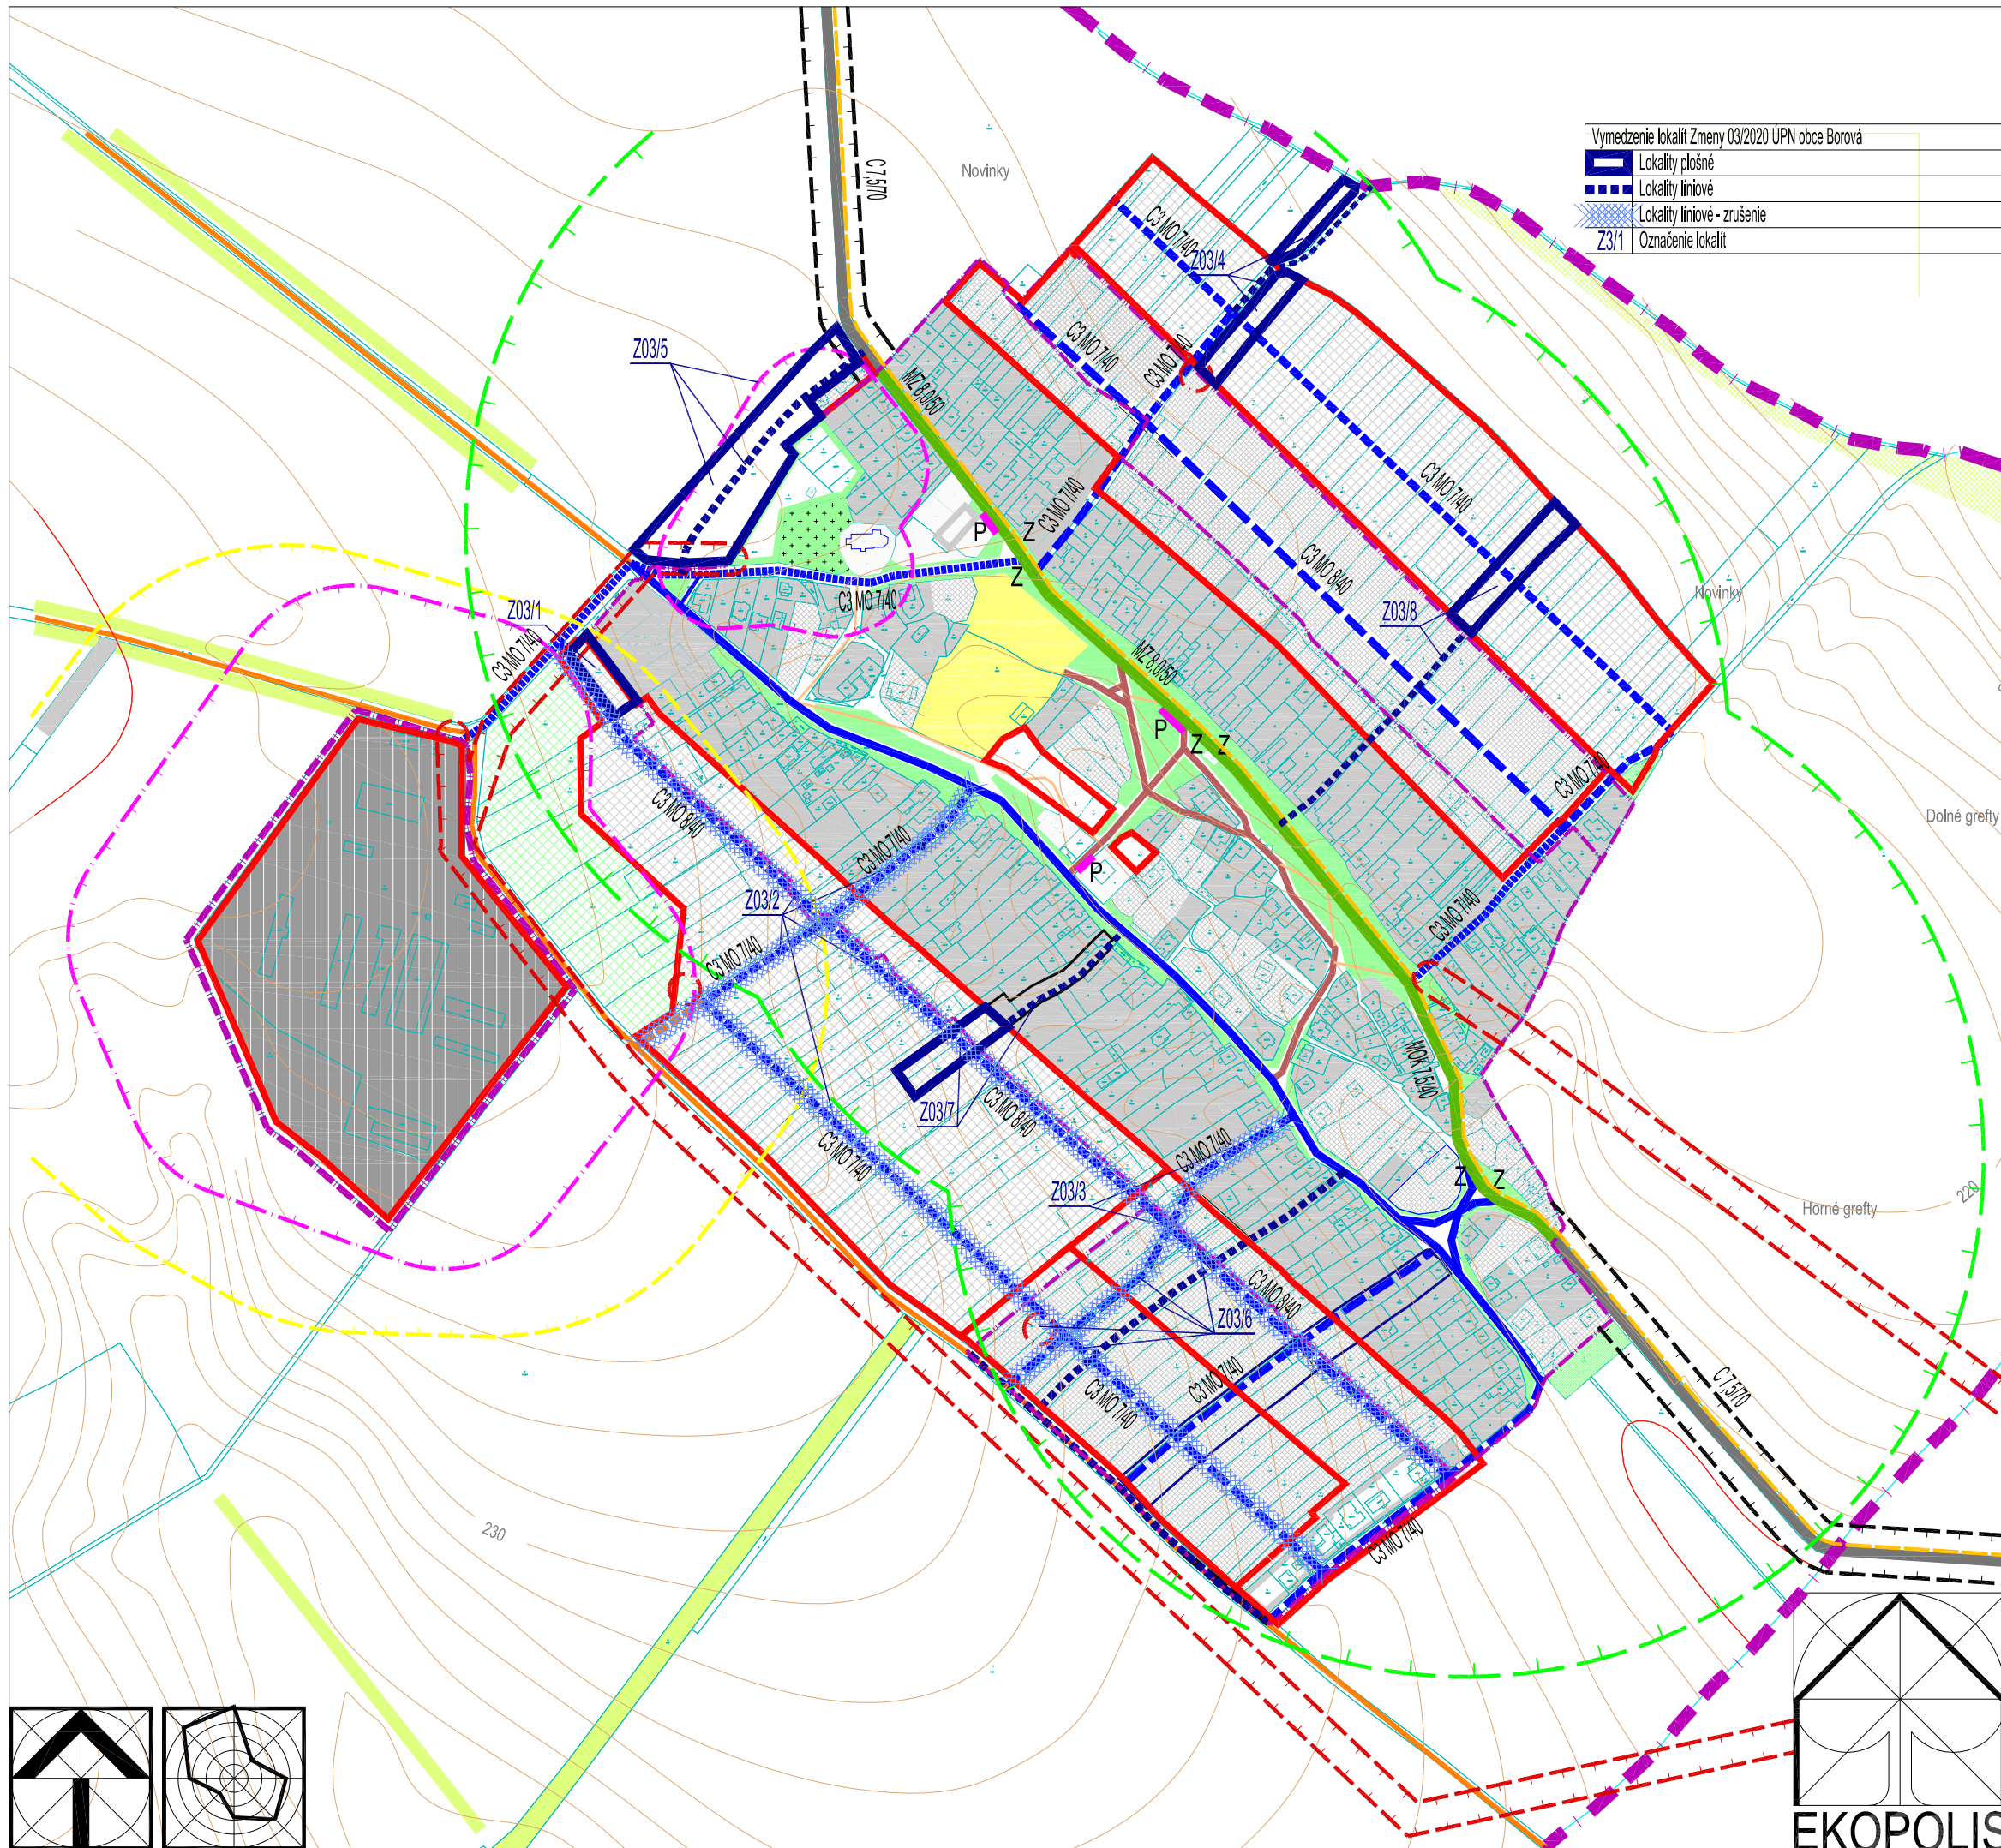


ÚZEMNÝ PLÁN OBCE BOROVÁ v znení neskorších zmien 01/2008, 02/2008

Vymedzenie lokalít Zmeny 03/2020 B.03 Výkres riešenia verejného dopravného vybavenia

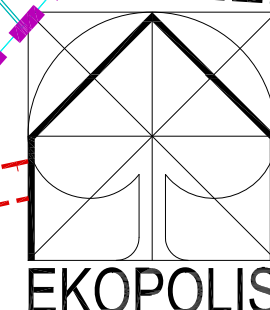

Stav	Návrh	Prognóza
		Hranica katastrálneho územia obce
		Hranica zastavaného územia
		Plochy krajinej zelene - lesy a vysoká zeleň v krajine
		Hranica lokality plošného rozvoja
Limitujúce faktory priestorového rozvoja		
		Ochranné a bezpečnostné pásma trás a zariadení TI
		Bezpečnostné a hygienické ochranné pásma
		Bezpečnostné a hygienické ochranné pásma - na zrušenie
		Ochranné pásma ciest III. triedy
Základné funkcie urbanizovaného územia		
		Plochy nízkopodlažnej zástavby - bytové a rodinné domy
		Plochy nízkopodlažnej zástavby - rodinné domy RD v príprave
		Plochy základnej občianskej vybavenosti obce
		Plochy areálov poľnohospodárskej výroby s predpokladom transformácie na podnikateľské aktivity
		Plochy športových areálov a zariadení s oddychovorelaxačným potenciálom
		Izolačná a ochranná zeleň, súkromná zeleň, verejné parky a parkové úpravy
		Cintoriny
Plochy a zariadenia dopravy		
		Cesty III. triedy
		Zberné komunikácie B1
		Miestne komunikácie funkčnej triedy C3
		Miestne komunikácie funkčnej triedy C3 - rekonštrukcia
		Miestne komunikácie funkčnej triedy D1
		Miestne komunikácie funkčnej triedy D1 - rekonštrukcia
		Učelové poľnohospodárske a hospodárske komunikácie
		Komunikácia cyklistická - doplnková trasa
		Funkčná trieda a kategória komunikácie
		Plocha statickej dopravy
		Zastávky autobusovej dopravy
		Izochroma časovej dostupnosti zastávok HD

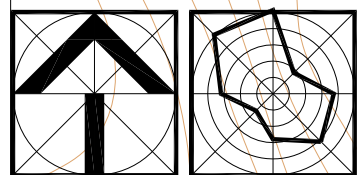

Ateliér architektúry, urbanizmu a územného plánovania Vajnorská 98/J, 831 04 Bratislava		
Tel./fax.: 02/20745115, Mobil: 0905628155, e-mail: zibrin.ekopolis@chello.sk		
Názov úlohy:	ÚPN-O Borová v znení Zmeny 01/2008, 02/2008 Vymedzenie lokalít Zmeny 03/2020	Dátum: 08/2008 - 11/2020
Obstarávateľ:	Obec Borová Obecný úrad Borová 56, 919 61 Borová	
Spracovateľ:	Ing.arch. Peter Zibrin, PhD. autorizovaný architekt	
Názov výkresu:	Výkres riešenia verejného dopravného vybavenia	Č.výkr.: B.03
		Mierka: 1:5 000