

ÚZEMNÝ PLÁN OBCE BOROVÁ v znení neskorších zmien



Zmena 03/2020

B.05 Výkres riešenia verejného technického vybavenia
Energetika a telekomunikácie

Zmena 03/2020 ÚPN obce Borová

Stav | Návrh | Prognóza

Lokalita Z3/1	
	Hranica zastavaného územia
	Plochy nízkopodlažnej zástavby - rodinné domy RD
Lokalita Z3/2	
	Plochy nízkopodlažnej zástavby - rodinné domy RD
	Navrhované trasy miestnych telekom. káblov po oboch stranách komunikácií - zrušené
Lokalita Z3/3	
	Plochy nízkopodlažnej zástavby - rodinné domy RD
	Navrhované trasy miestnych telekom. káblov po oboch stranách komunikácií - zrušené
	Navrhované bezpečnostné a hygienické ochranné pásma - zrušené
Lokalita Z3/4	
	Hranica zastavaného územia
	Plochy nízkopodlažnej zástavby - rodinné domy RD
	Plochy areálov a zariadení poľnohospodárskej výroby
	Trasy miestnych telekom. káblov po oboch stranách komunikácií
Lokalita Z3/5	
	Hranica zastavaného územia
	Plochy nízkopodlažnej zástavby - rodinné domy RD
	Trasy miestnych telekom. káblov po oboch stranách komunikácií
	Bezpečnostné a hygienické pásmo (OP cintorína) - zrušené
Lokalita Z3/6	
	Plochy nízkopodlažnej zástavby - rodinné domy RD
	Trafostanica 22/0,4 kV
	22 kV prípojka
	Navrhované trasy miestnych telekom. káblov po oboch stranách komunikácií - zrušené
	Trasy miestnych telekom. káblov po oboch stranách komunikácií
Lokalita Z3/7	
	Hranica zastavaného územia
	Plochy nízkopodlažnej zástavby - rodinné domy RD
	Navrhované trasy miestnych telekom. káblov po oboch stranách komunikácií - zrušené
	Trasa miestnych telekom. káblov
Lokalita Z3/8	
	Hranica zastavaného územia
	Plochy nízkopodlažnej zástavby - rodinné domy RD
	Trasa miestnych telekom. káblov

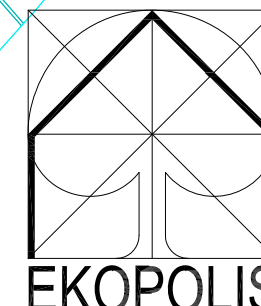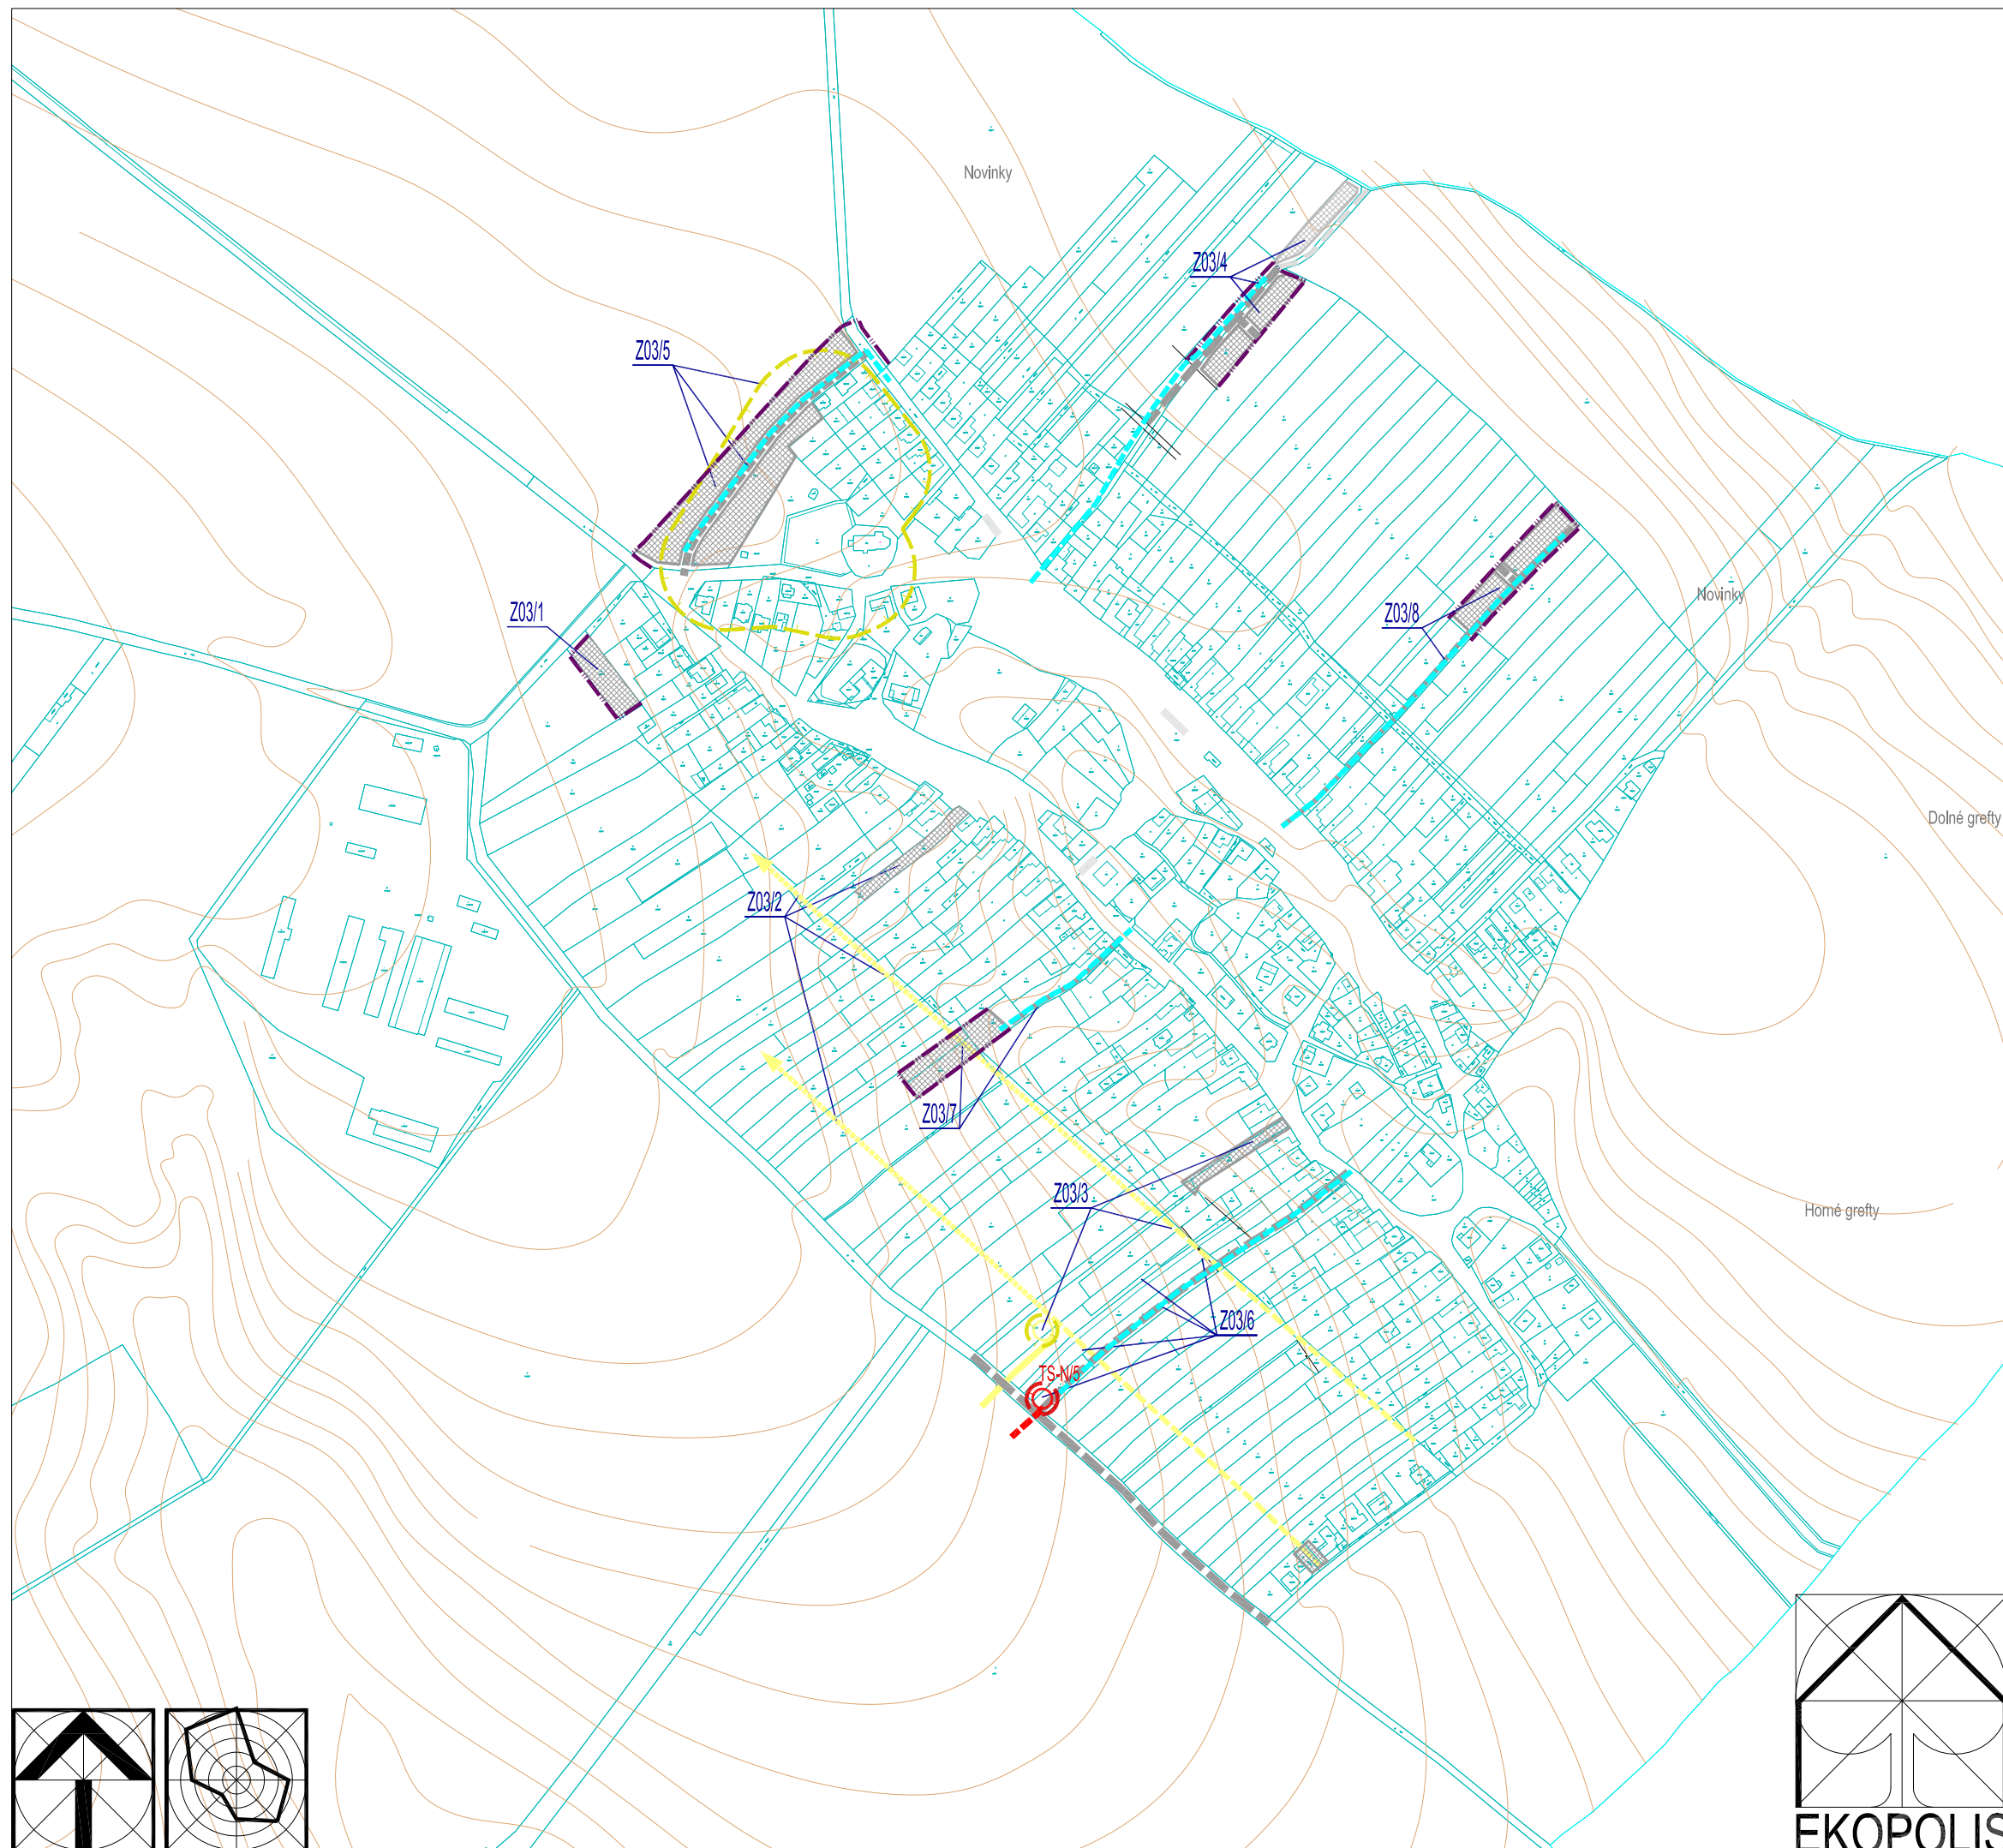

Ateliér architektúry, urbanizmu a územného plánovania Vajnorská 98/J, 831 04 Bratislava			
Tel./fax.: 02/20745115, Mobil: 0905628155, e-mail: zibrin.ekopolis@chello.sk			
Názov úlohy:	ÚPN-O Borová v znení neskorších zmien Zmena 03/2020		
Obstarávateľ:	Obec Borová Obecný úrad Borová 56, 919 61 Borová	Dátum:	11/2020
Spracovateľ:	Ing.arch. Peter Zibrin, PhD. autorizovaný architekt	Č.výkr.:	B.05
Názov výkresu:	Výkres riešenia verejného technického vybavenia Energetika a telekomunikácie	Mierka:	1:5 000