


ÚZEMNÝ PLÁN OBCE BOROVÁ v znení neskorších zmien

Zmena 03/2020
C.02 Limity a regulatívy rozvoja

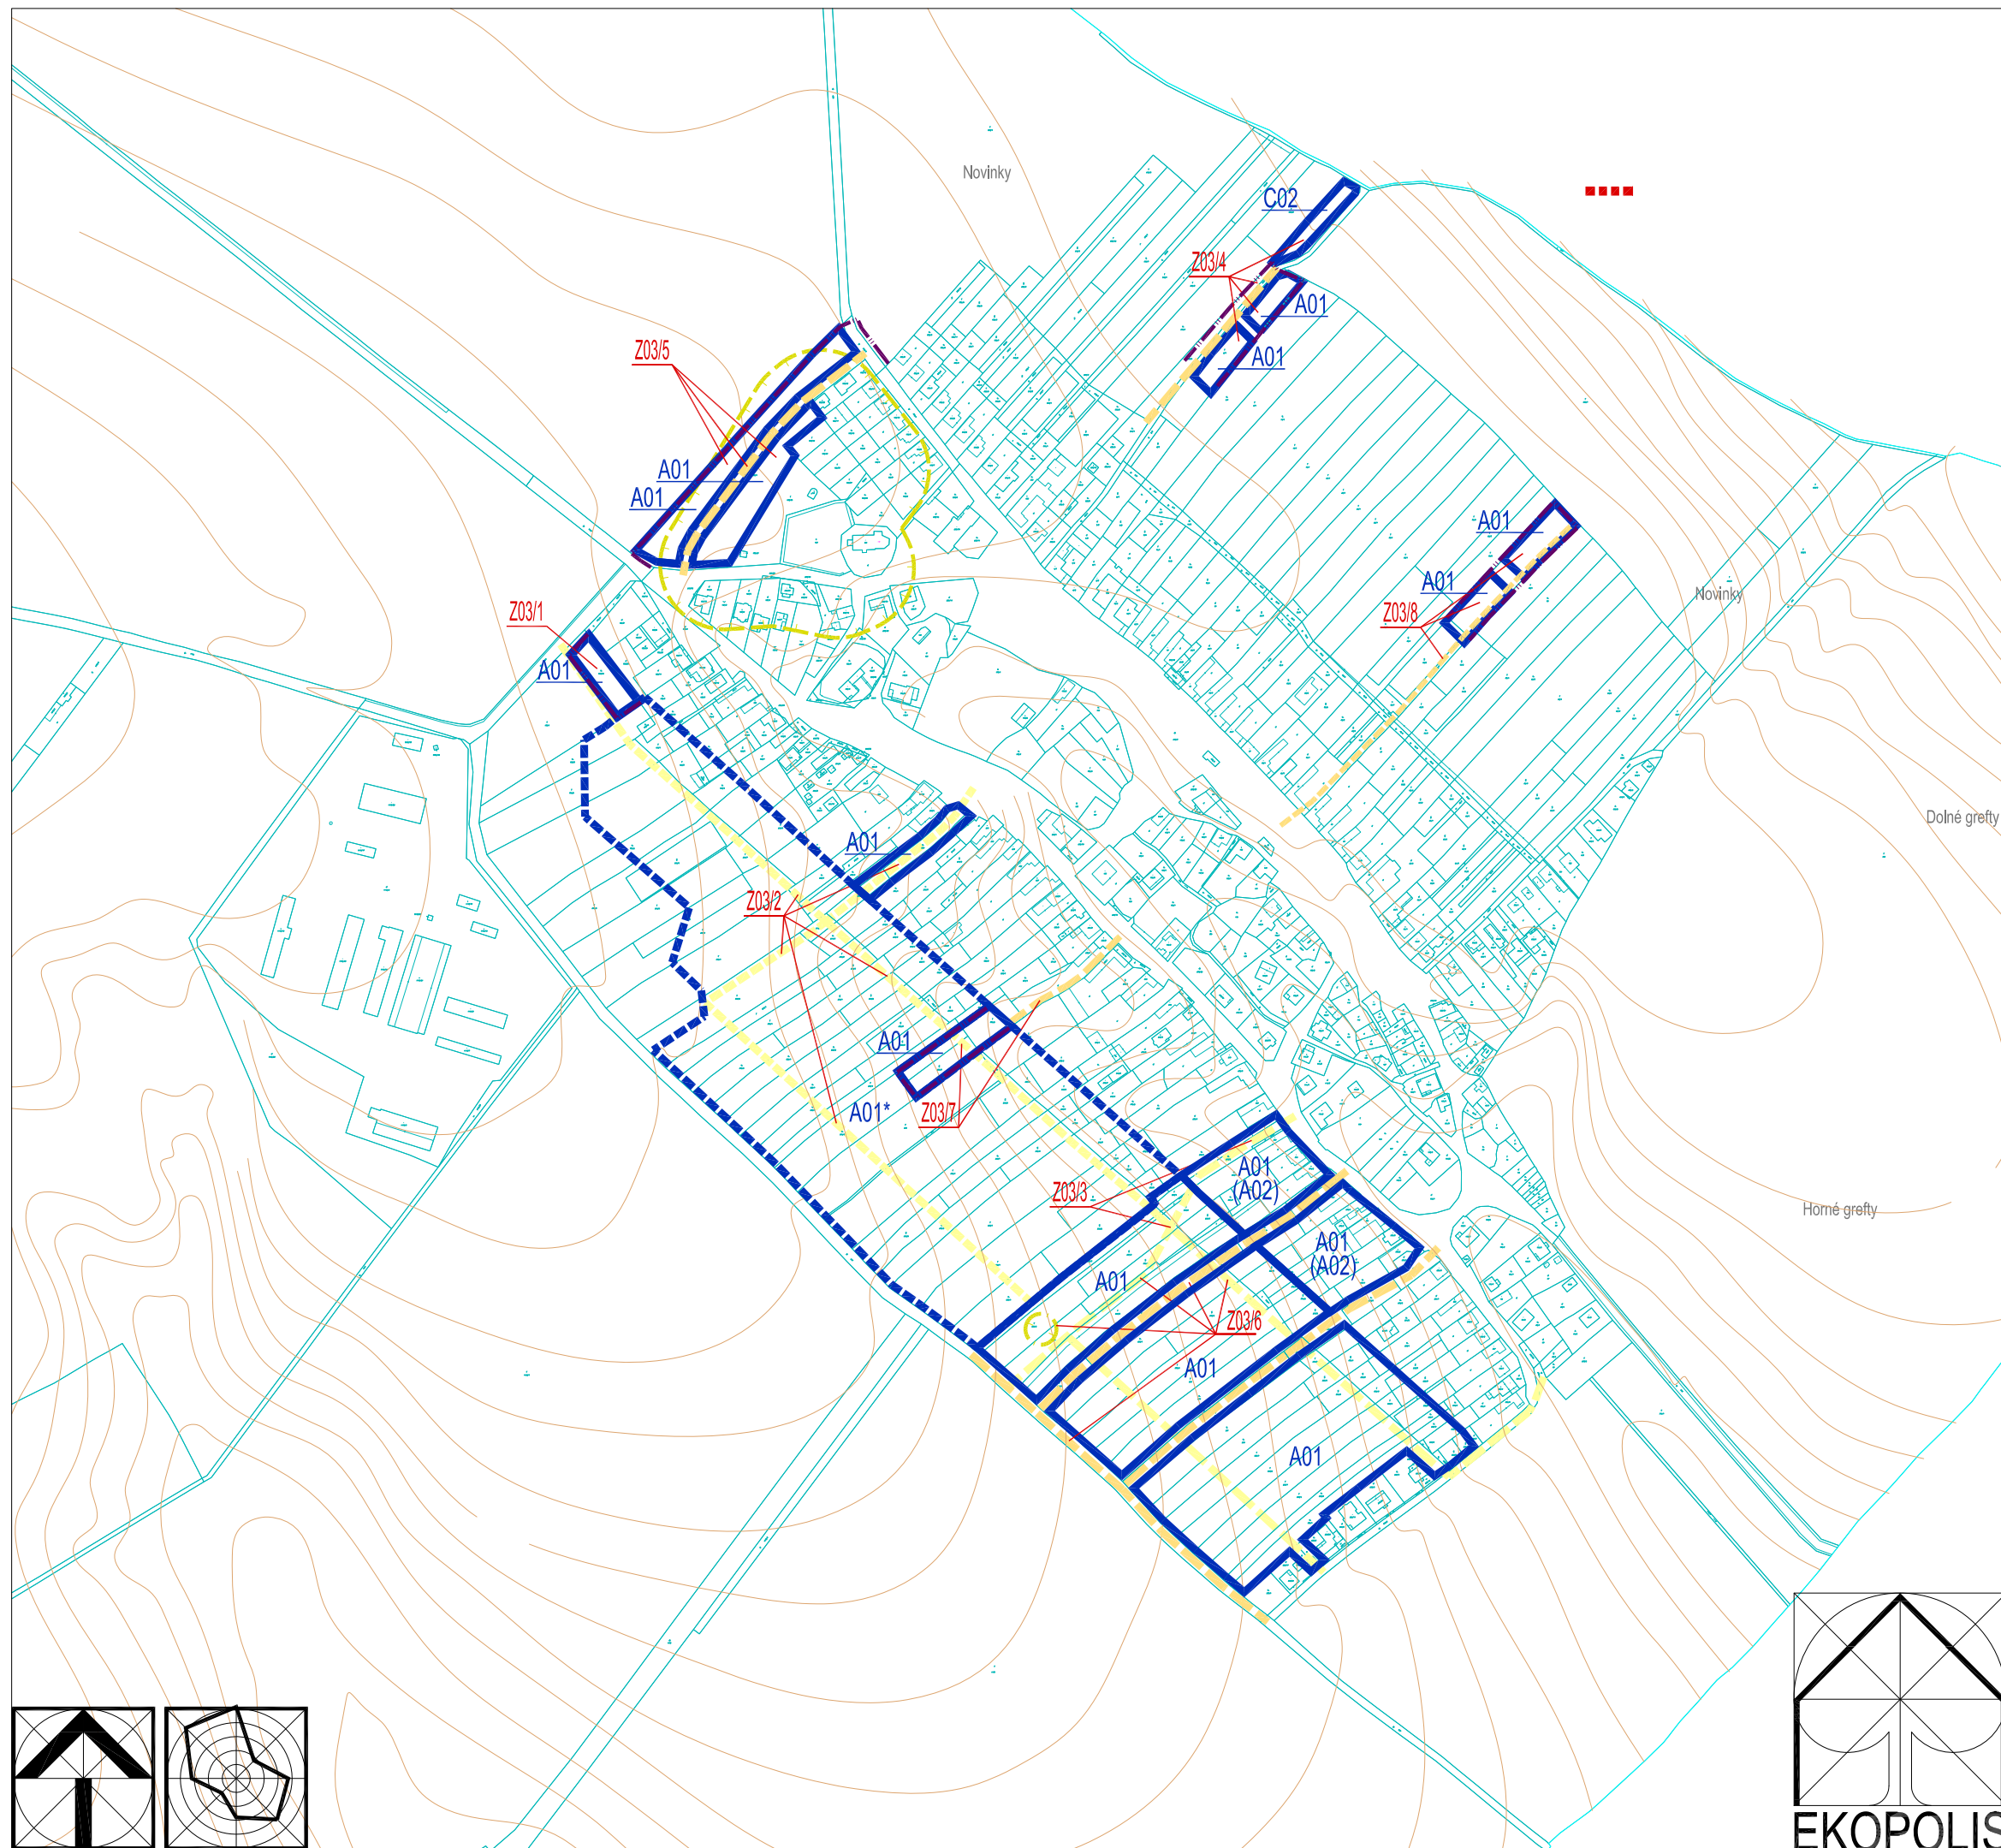

Zmena 03/2020 ÚPN obce Borová

Stav | Návrh | Prognóza

Lokalita Z3/1

	Hranica zastavaného územia
	Vymedzenie funkčnej plochy - úprava
	Označenie kódu funkčného využitia územia a jeho základnej charakteristiky

Lokalita Z3/2

	Vymedzenie funkčnej plochy - úprava
	Označenie kódu funkčného využitia územia a jeho základnej charakteristiky
	Koridory na výstavbu verejných komunikácií vrátane sietí technickej vybavenosti - zrušenie

Lokalita Z3/3

	Vymedzenie funkčnej plochy - úprava
	Označenie kódu funkčného využitia územia a jeho základnej charakteristiky
	Koridory na výstavbu verejných komunikácií vrátane sietí technickej vybavenosti - zrušenie
	Navrhované bezpečnostné a hygienické ochranné pásma - zrušenie

Lokalita Z3/4

	Hranica zastavaného územia
	Vymedzenie funkčnej plochy - úprava
	Označenie kódu funkčného využitia územia a jeho základnej charakteristiky
	Koridory na výstavbu verejných komunikácií vrátane sietí technickej vybavenosti

Lokalita Z3/5

	Hranica zastavaného územia
	Vymedzenie funkčnej plochy
	Označenie kódu funkčného využitia územia a jeho základnej charakteristiky
	Koridory na výstavbu verejných komunikácií vrátane sietí technickej vybavenosti
	Bezpečnostné a hygienické pásma (OP cintorína) - zrušenie

Lokalita Z3/6

	Vymedzenie funkčnej plochy - úprava
	Označenie kódu funkčného využitia územia a jeho základnej charakteristiky
	Koridory na výstavbu verejných komunikácií vrátane sietí technickej vybavenosti
	Koridory na výstavbu verejných komunikácií vrátane sietí technickej vybavenosti - zrušenie
	Navrhované ochranné pásma VN el. siete - zrušenie

Lokalita Z3/7

	Hranica zastavaného územia
	Vymedzenie funkčnej plochy - úprava
	Označenie kódu funkčného využitia územia a jeho základnej charakteristiky
	Koridory na výstavbu verejných komunikácií vrátane sietí technickej vybavenosti
	Koridory na výstavbu verejných komunikácií vrátane sietí technickej vybavenosti - zrušenie

Lokalita Z3/8

	Hranica zastavaného územia
	Vymedzenie funkčnej plochy - úprava
	Označenie kódu funkčného využitia územia a jeho základnej charakteristiky
	Koridory na výstavbu verejných komunikácií vrátane sietí technickej vybavenosti

Ateliér architektúry, urbanizmu a územného plánovania
Vajnorská 98/J, 831 04 Bratislava
Tel./fax.: 02/20745115, Mobil: 0905628155, e-mail: zibrin.ekopolis@chello.sk

Názov úlohy: ÚPN-O Borová v znení neskorších zmien
Zmena 03/2020

Obstarávateľ: Obec Borová
Obecný úrad Borová 56, 919 61 Borová

Dátum:
11/2020

Spracovateľ: Ing.arch. Peter Zibrin, PhD.
autorizovaný architekt

Názov výkresu: Limity a regulatívy rozvoja

NÁLOŽKA Č.výkr.: Mierka:
C.02 C.02 1:5 000

