


# ÚZEMNÝ PLÁN OBCE BOROVÁ v znení neskorších zmien 01/2008, 02/2008

## Vymedzenie lokalít Zmeny 03/2020 C.02 Limity a regulatívy rozvoja

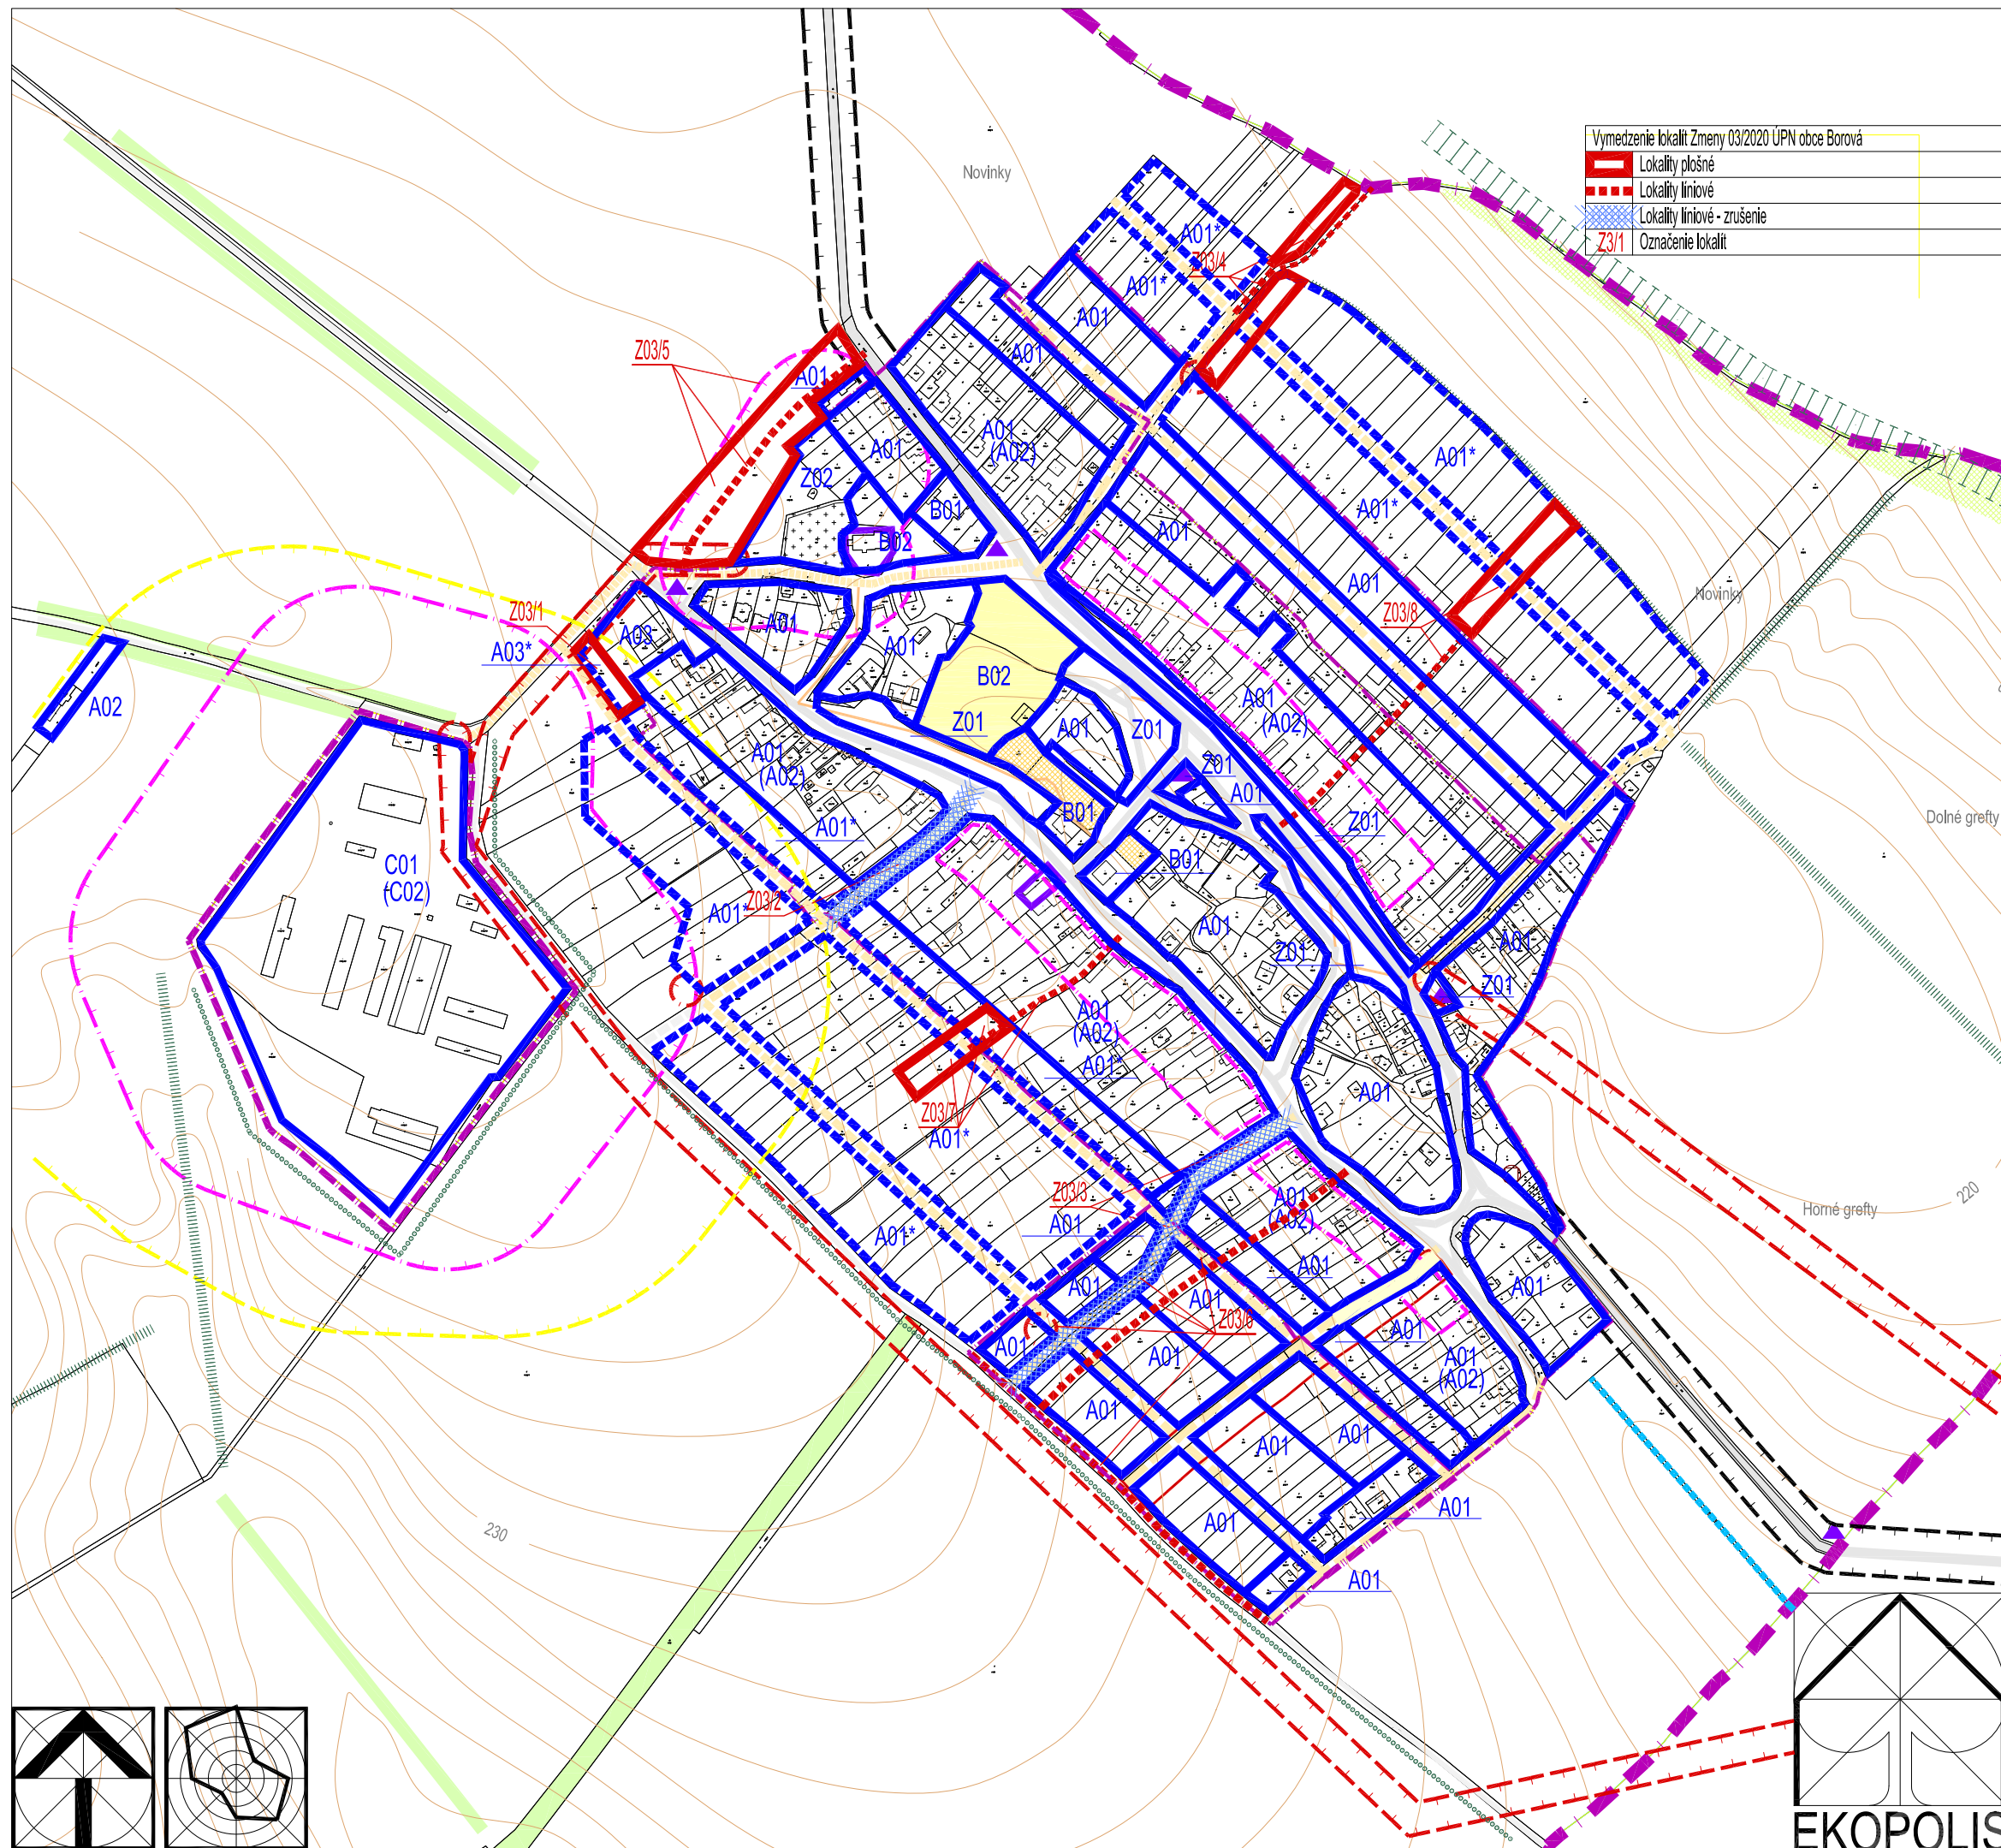

Vymedzenie lokalít Zmeny 03/2020 ÚPN obce Borová	
	Lokality plošné
	Lokality líniové
	Lokality líniové - zrušenie
	Označenie lokalít

Stav	Návrh	Prognóza
Hranica katastrálneho územia obce		
Hranica zastavaného územia		
Plochy krajinej zelene - lesy a vysoká zeleň v krajine		
Plochy vymedzené na stavby sociálnej vybavenosti		
<b>Funkčopriestorové regulatívy</b>		
Vymedzenie funkčnej plochy		
A01	A01	A01*
Označenie kódu funkčného využitia územia a jeho základnej charakteristiky		
Plochy pre vyhlásenie stavebných uzáver		
<b>Priestorové limity ochrany prírody</b>		
Biokoridor miestneho významu		
Interakčný prvok líniový		
Liniová zeleň pôdochranná		
<b>Priestorové limity pamiatkovej starostlivosti</b>		
Kultúrne a historické pamiatky bodové		
Kultúrne a historické pamiatky plošné		
Územie s vymedzenou pamiatkovou cenou historickou urbanistickou štruktúrou		
<b>Priestorové limity životného prostredia</b>		
PHO cintorínov a výrobných areálov		
PHO cintorínov a výrobných areálov - na zrušenie		
<b>Priestorové limity vodného hospodárstva</b>		
Odvodňovacie priekopy		
<b>Priestorové limity energetiky</b>		
Ochranné pásmo VN el. vzdušných vedení		
<b>Priestorové limity dopravy</b>		
Ochranné pásmo ciest III. triedy		
Koridory na rekonštrukciu verejných miestnych komunikácií		
Koridory na výstavbu verejných komunikácií vrátane sietí technickej vybavenosti		

Schvaľovacia doložka	
Schvaľujúci orgán: Obecné zastupiteľstvo Borová	
Číslo uznesenia:	26/2021
Dátum schválenia:	29.06.2021
VZN č.:	1/2021
Oprávnená osoba: Ing. Blanka Matovičová starostka obce	

Ateliér architektúry, urbanizmu a územného plánovania Vajnorská 98/J, 831 04 Bratislava		
Tel./fax.: 02/20745115, Mobil: 0905628155, e-mail: zibrin.ekopolis@chello.sk		
Názov úlohy:	ÚPN-O Borová v znení Zmeny 01/2008, 02/2008 Vymedzenie lokalít Zmeny 03/2020	ČISTOPIS
Obstarávateľ:	Obec Borová Obecný úrad Borová 56, 919 61 Borová	Dátum: 08/2008 - 06/2021
Spracovateľ:	Ing.arch. Peter Zibrin, PhD. autorizovaný architekt	
Názov výkresu:	Limity a regulatívy rozvoja	Č.výkr.: C.02
		Mierka: 1:5 000

