


ÚZEMNÝ PLÁN OBCE BOROVÁ v znení neskorších zmien 01/2008, 02/2008

Vymedzenie lokalít Zmeny 03/2020 B.02 Komplexný výkres priestorového usporiadania a funkčného využitia územia

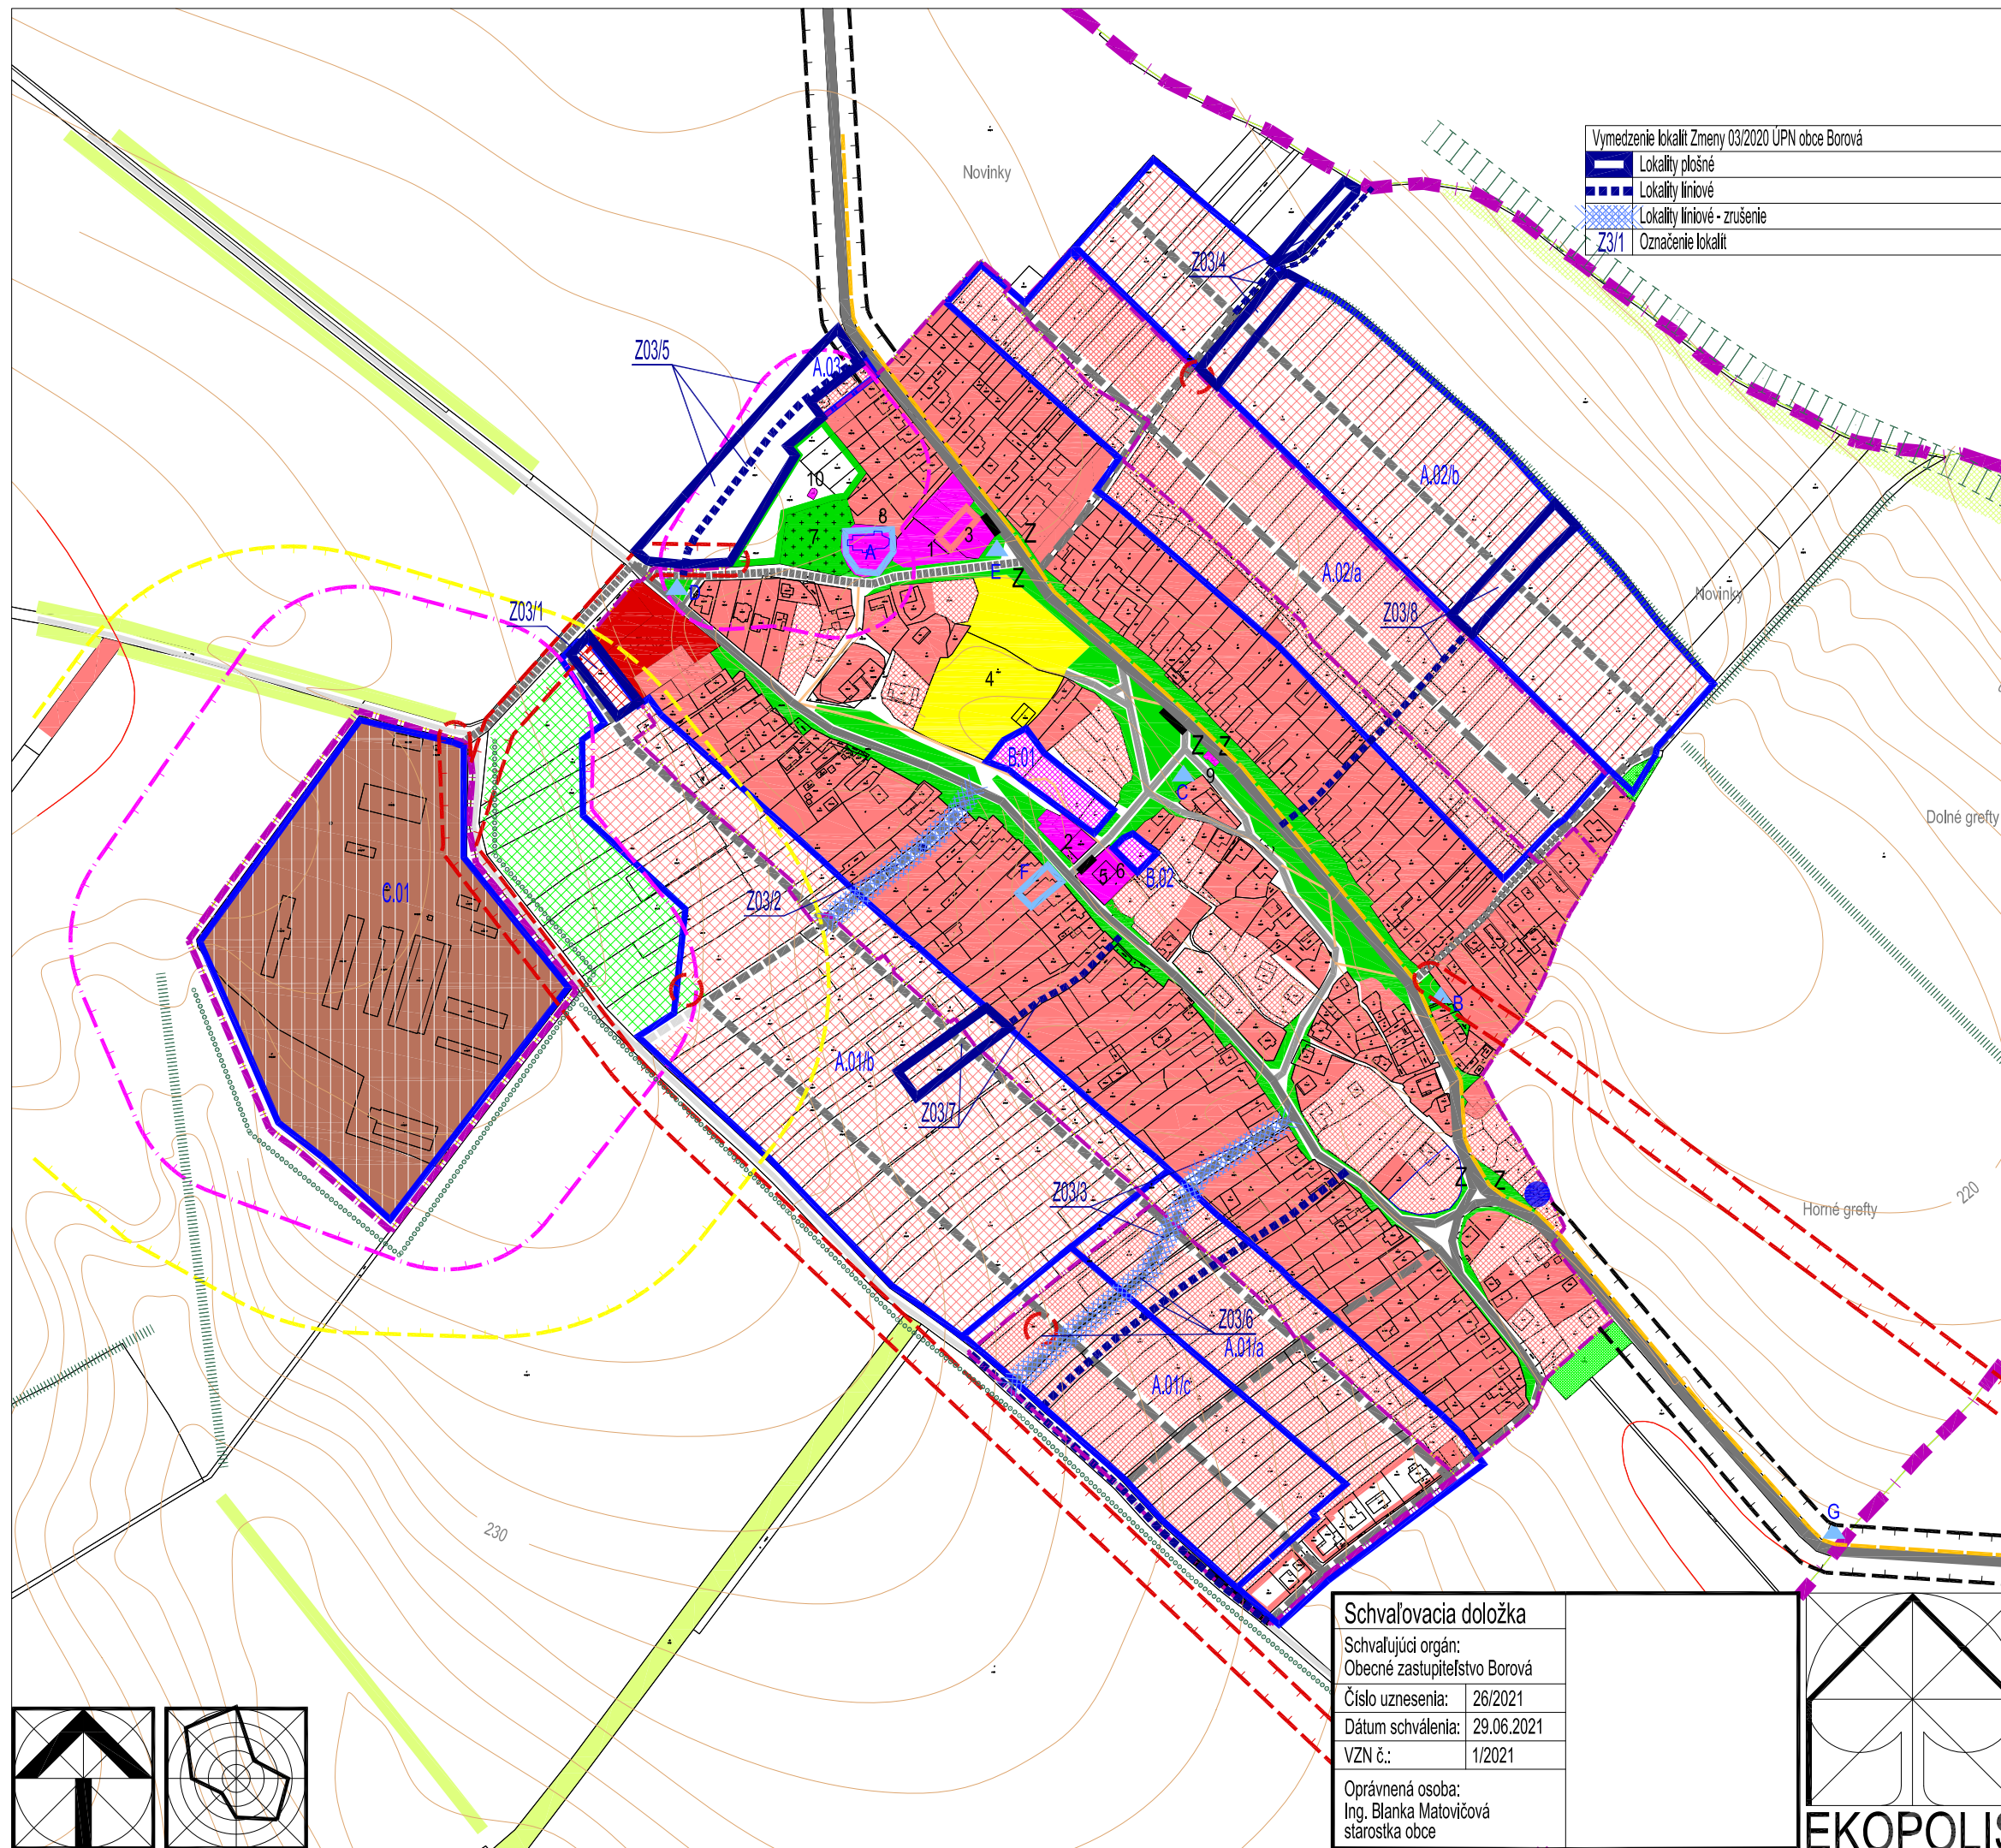

	Lokality plošné
	Lokality líniové
	Lokality líniové - zrušenie
	Označenie lokalít

Stav	Návrh	Prognóza
		Hranica katastrálneho územia obce
		Hranica zastavaného územia
		Lesy a vysoká zeleň v krajine
		Biokoridor miestneho významu
		Interakčný prvok líniový
		Hranica lokality a názov lokality plošného rozvoja

Limitujúce faktory priestorového rozvoja	
	Ochranné a bezpečnostné pásma trás a zariadení TI
	Bezpečnostné a hygienické ochranné pásma
	Bezpečnostné a hygienické ochranné pásma - na zrušenie
	Ochranné pásmo ciest III. triedy

Základné funkcie urbanizovaného územia	
	Plochy nízkopodlažnej zástavby - bytové domy BD
	Plochy nízkopodlažnej zástavby - rodinné domy RD
	Plochy nízkopodlažnej zástavby - rodinné domy RD v príprave
	Plochy základnej občianskej vybavenosti obce
	Plochy polyfunkcie - občianska vybavenosť / bývanie
	Plochy areálov poľnohospodárskej výroby s predpokladom transformácie na podnikateľské aktivity
	Plochy športových areálov a zariadení
	Plochy záhrad a súkromnej zelene
	Cykloturistická trasa
	Verejné parky a parkové úpravy
	Cintoríny
	Zberný dvor


Plochy a zariadenia dopravy	
	Cesty III. triedy
	Miestne komunikácie funkčnej triedy C3
	Miestne komunikácie funkčnej triedy C3 - rekonštrukcia
	Miestne komunikácie funkčnej triedy D1
	Učelové komunikácie a poľné cesty
	Zastávky autobusovej dopravy
	Parkoviská verejné

Objekty historického významu	
	Kultúrne a historické pamiatky plošné
	Kultúrne a historické pamiatky bodové

Označenie objektov OV		Kultúrne pamiatky	
1	Materská škola	A	Borovský RK kostol a múr opevnenia
2	Kultúrny dom	B	Kaplnka Lurdskej Panny Márie
3	Obecný úrad	C	Kaplnka sv. Urbana
4	Futbalový štadión	D	Božia muka
5	Pohosinstvo	E	Pomník Sv. J. Nepomuckému
6	Predajňa potravín	F	Rodinný dom pop. č. 33
7	Cintorín	G	Prícestný kríž
8	Kostol		
9	Požiarňa zbrojnice		
10	Dom smútku		

Schvaľovacia doložka

Schvaľujúci orgán: Obecné zastupiteľstvo Borová	
Číslo uznesenia:	26/2021
Dátum schválenia:	29.06.2021
VZN č.:	1/2021
Oprávnená osoba: Ing. Blanka Matovičová starostka obce	

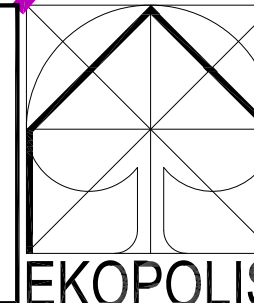

Ateliér architektúry, urbanizmu a územného plánovania Vajnorská 98/J, 831 04 Bratislava	
Tel./fax.: 02/20745115, Mobil: 0905628155, e-mail: zibrin.ekopolis@chello.sk	
Názov úlohy:	ÚPN-O Borová v znení Zmeny 01/2008, 02/2008 Vymedzenie lokalít Zmeny 03/2020
Obstarávateľ:	Obec Borová Obecný úrad Borová 56, 919 61 Borová
Spracovateľ:	Ing.arch. Peter Zibrin, PhD. autorizovaný architekt
Názov výkresu:	Komplexný výkres priestorového usporiadania a funkčného využitia územia
Č.výkr.:	B.02
Mierka:	1:5 000

